


# Camping

- 35.000 qm  
- max. 2.850 Pers.

1

# RHEIN-HERNE-KANAL

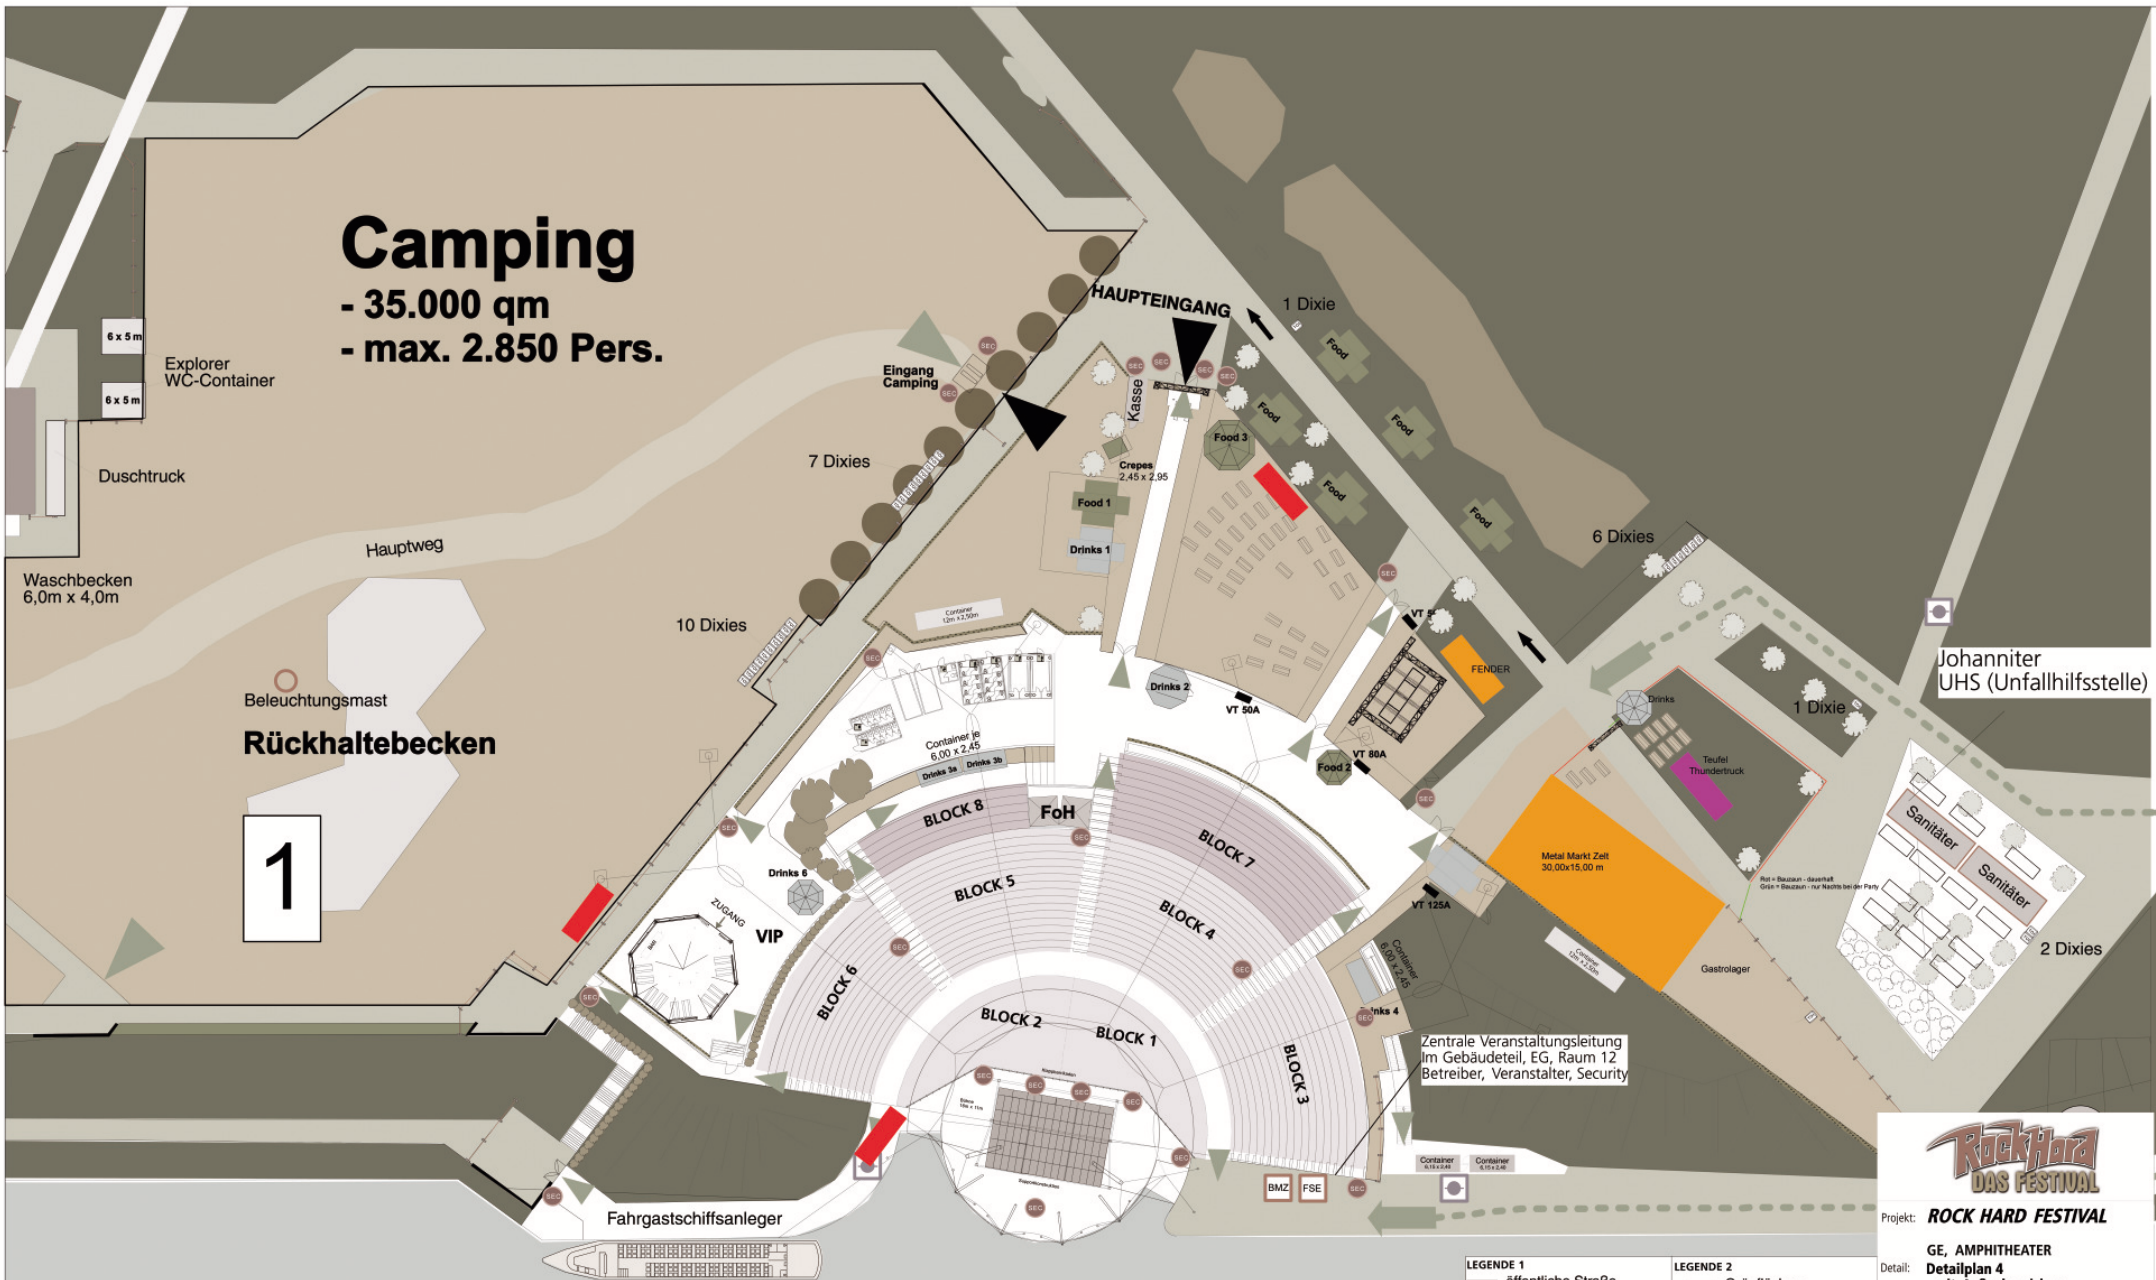

- LEGENDE 1**
- öffentliche Straße
  - befahrbare Straße/Weg
  - nicht befahrbare Flächen
  - Hauptzufahrt
  - Nebenzufahrt
  - Hauptzugang
  - Nebenzugang
  - ▲ Eingang
  - ▲ Notausgang
  - ▲ UFH
  - Brandmeldezentrale
  - FW - Schlüsseldepot
  - Freischaltelelement

- LEGENDE 2**
- Grünflächen
  - Zäune
  - Security
  - Beleuchtungsmast

**Rock Hard DAS FESTIVAL**

Projekt: **ROCK HARD FESTIVAL**

GE, AMPHITHEATER  
Detailplan 4  
- mit Außenbereichen

Maßstab: **1 : 250**  
Datum:  
Name:

**EONE**  
ENTERTAINMENT ONE

ENTERTAINMENT ONE GMBH  
Gartenweg 331  
42699 Solingen  
Tel.: +49 212 93 83 433  
Fax: +49 212 93 83 436  
www.entertainment-one.com

© 2011 Ingeß-Fisch  
Alle Rechte vorbehalten.  
Kein Teil dieser Zeichnung/Skizze darf in irgendeiner Form (Fotokopie, Mikrofilm oder ein anderes  
Verfahren) reproduziert oder unter Verwendung elektronischer Systeme gespeichert, verarbeitet,  
kopiert, verbreitet oder anderweitig veröffentlicht werden.  
Sollten weitere Exemplare benötigt werden, können diese schriftlich angefordert werden.